


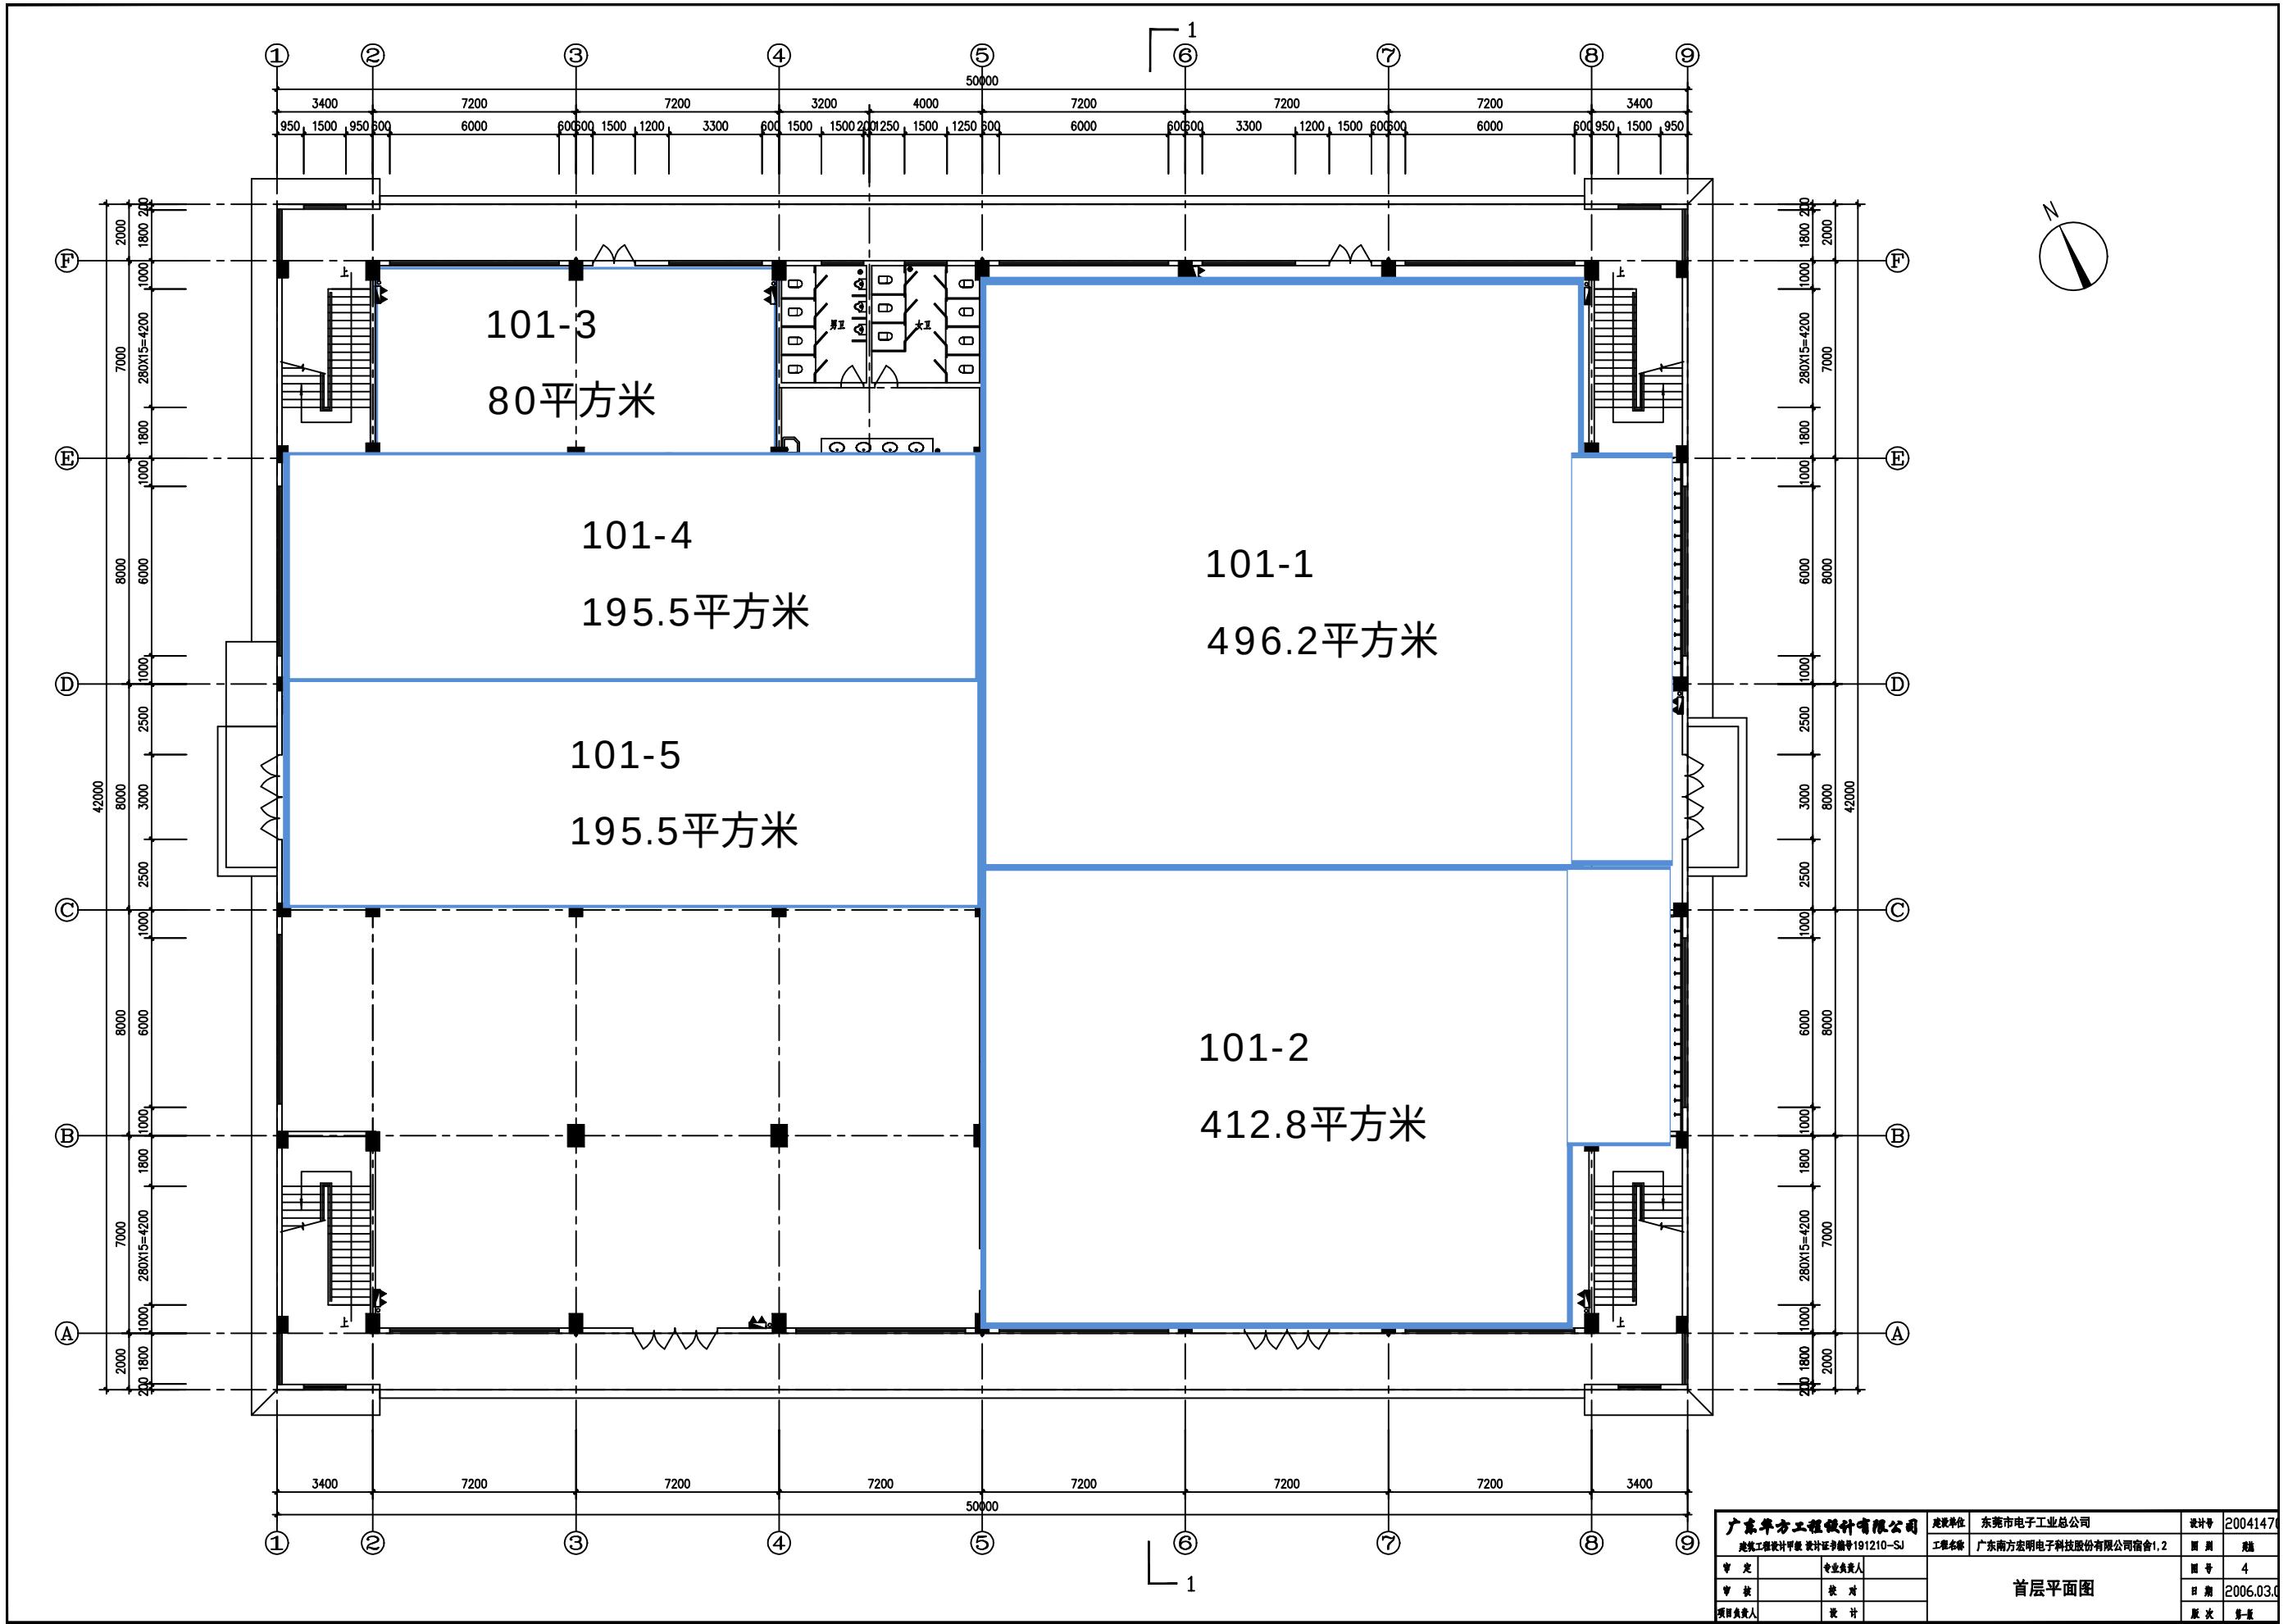

广东华方工程设计有限公司		建设单位	东莞市电子工业总公司	设计号	2004147
建筑工程施工图设计 设计证书编号 191210-SJ		工程名称	广东南方宏明电子科技有限公司宿舍1、2	图 号	4
审 定	专业负责人	首层平面图		日 期	2006.03.0
审 核	校 对			版 次	第一版
项目负责人	设 计				